



立面図B

立面図C

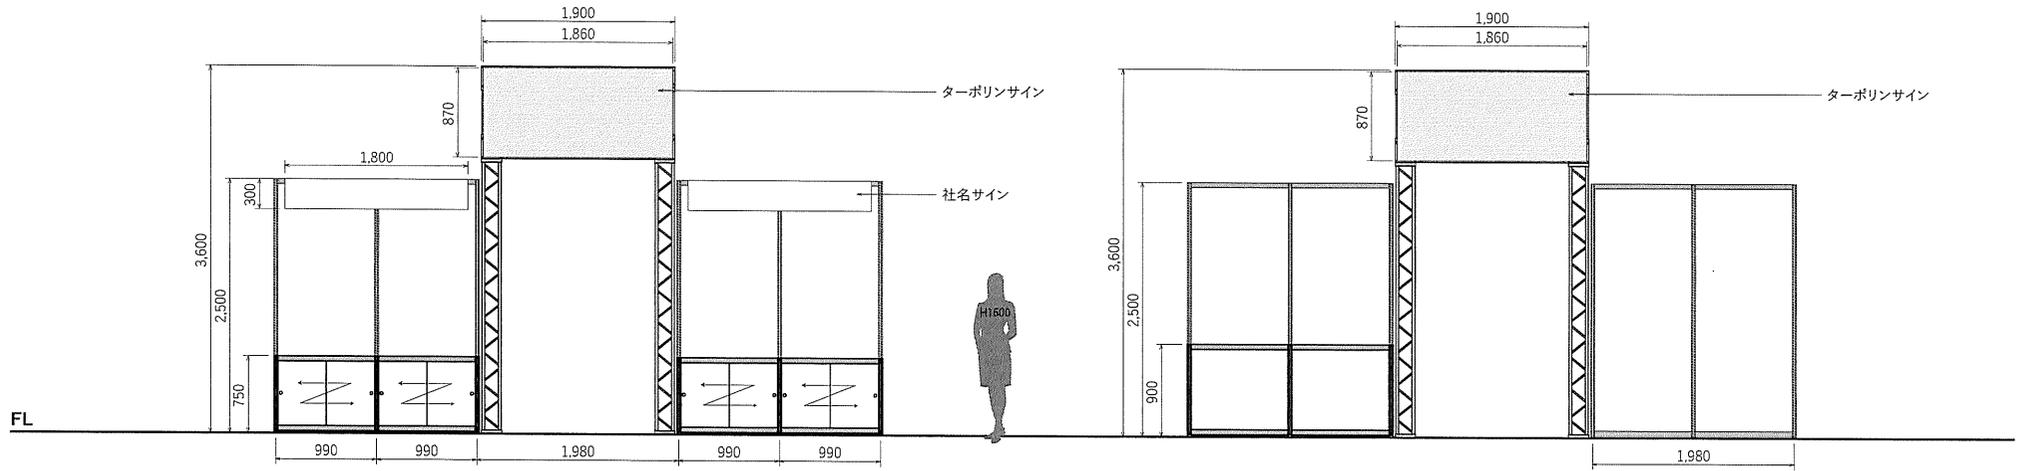


立面図D

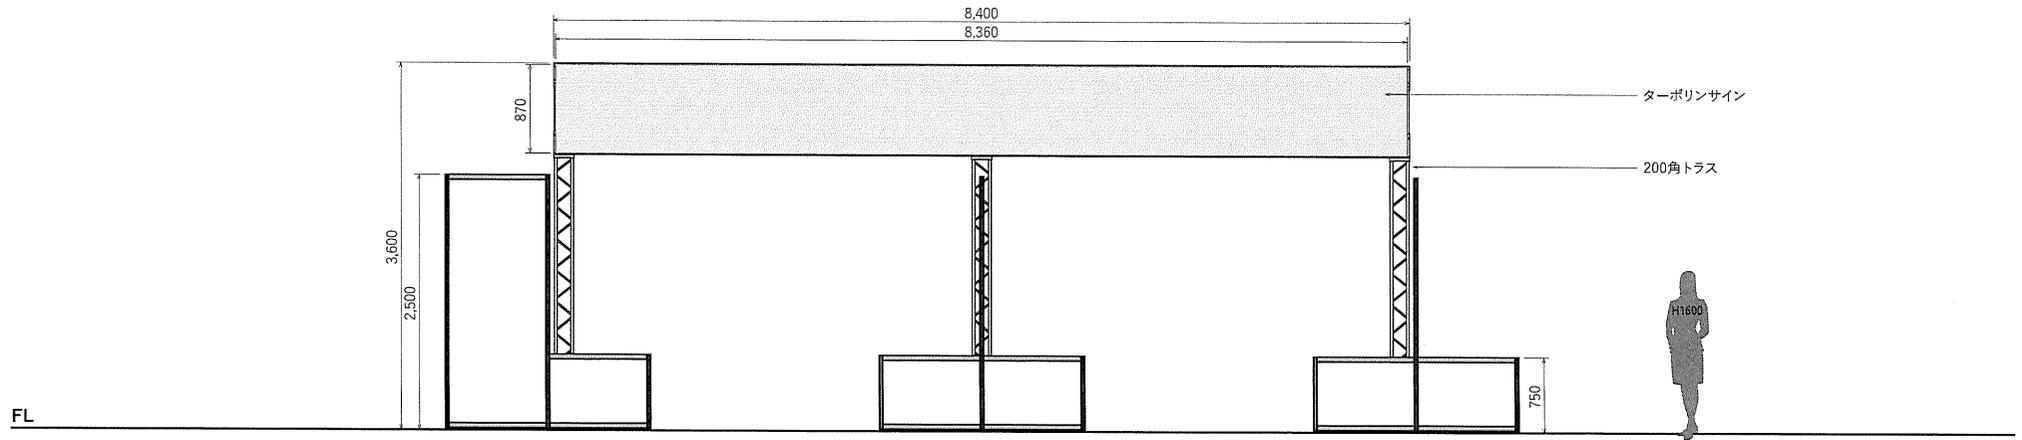


NAKADA	TITLE	DRAWING TITLE	SCALE	DRAW	REVISION	SHEET NO.
	PLACE	CLIENT	DATE	CHECK		
	石川県産業展示館	ブースレイアウト図	1/50[A3]	M.TANAKA	2024.12.19	
			2025.05.15(木)~17(土)	Y.TANAKA		

平面図

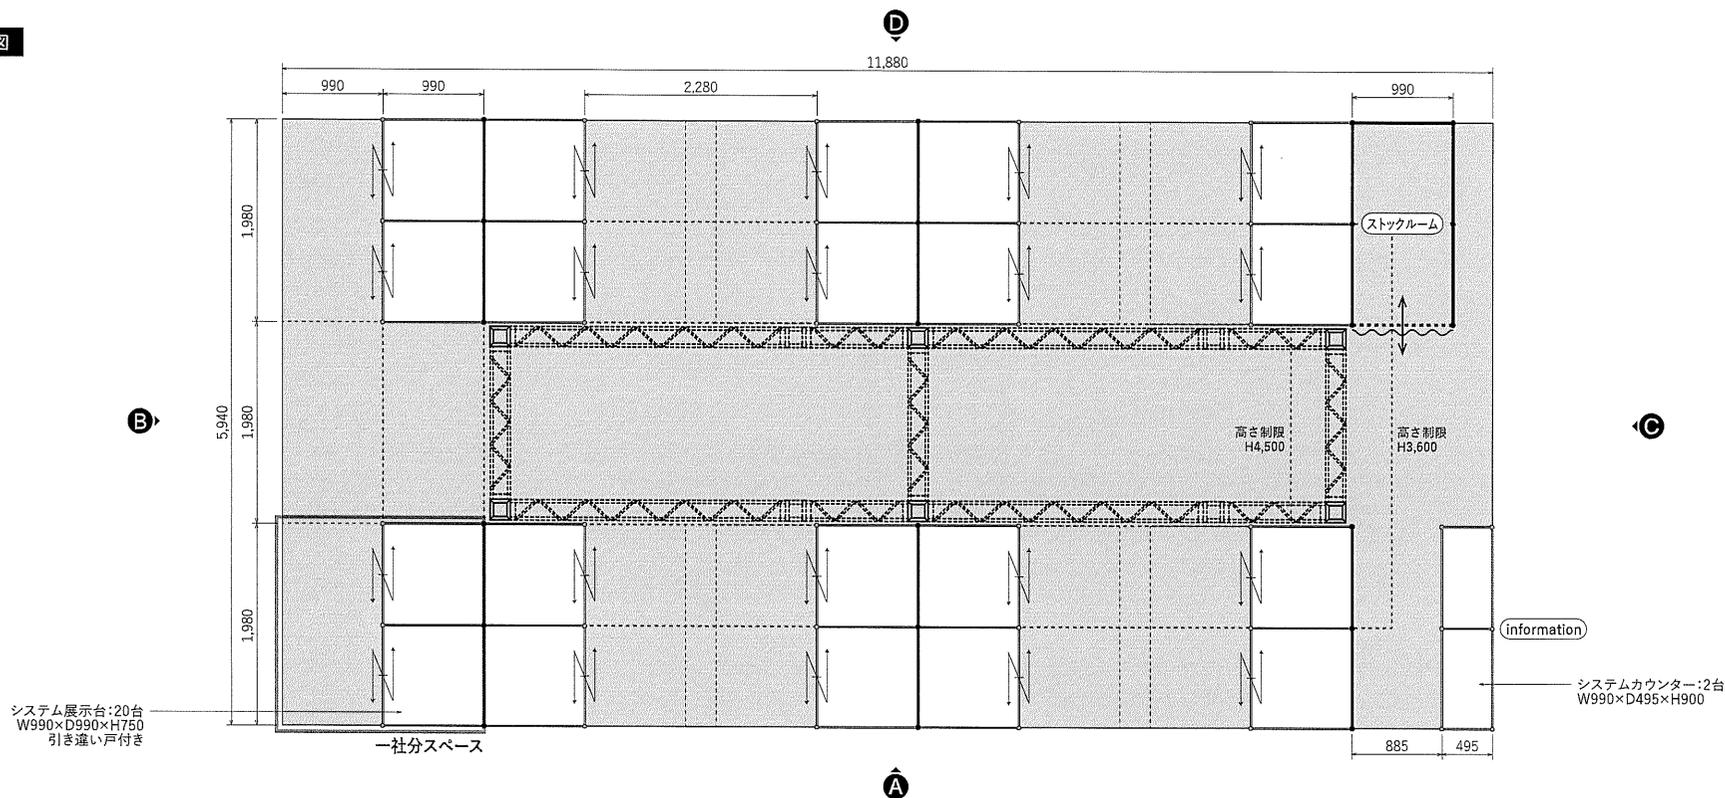

立面図A

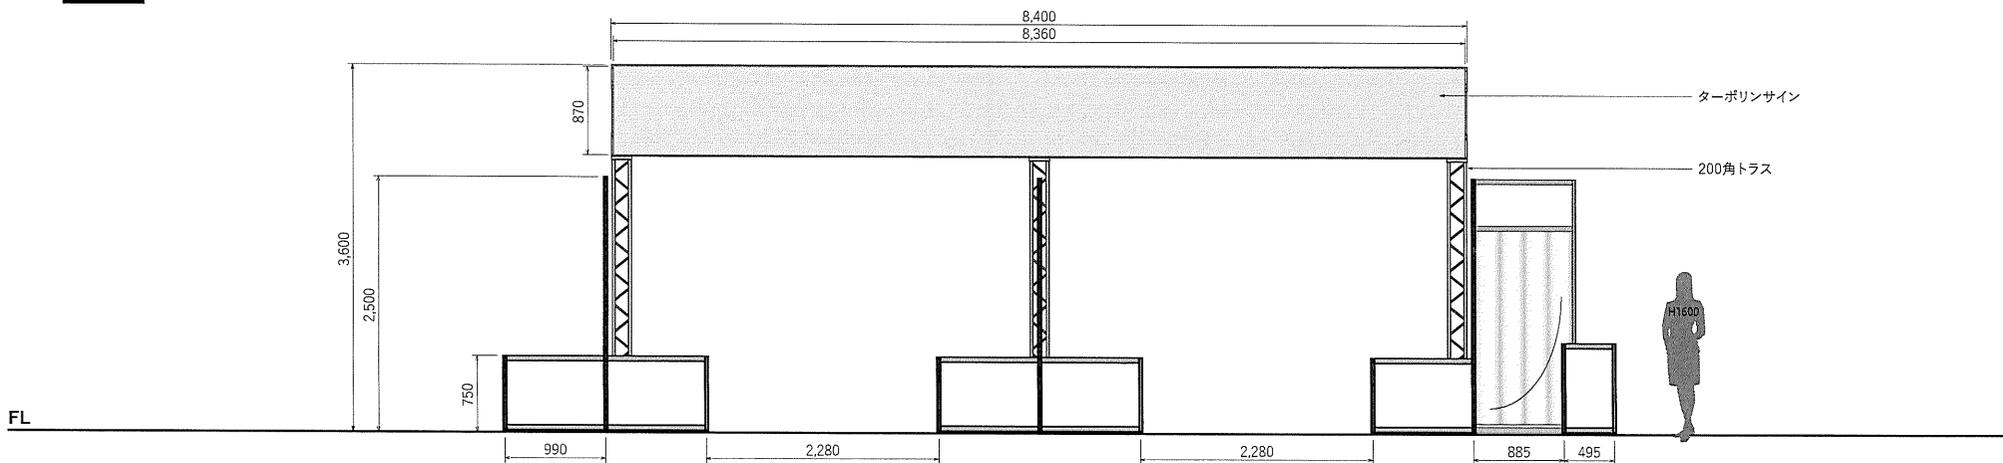

NAKADA	TITLE	DRAWING TITLE	SCALE	DRAW	REVISION	SHEET NO.
	PLACE	CLIENT	DATE	CHECK	2024.12.19	
	石川県産業展示館	ブースレイアウト図	1/50【A3】	M.TANAKA		
			2025.05.15(木)~17(土)	Y.TANAKA		